


I期 解体工事計画図

期間 2015. 5~2015. 12 (予定)

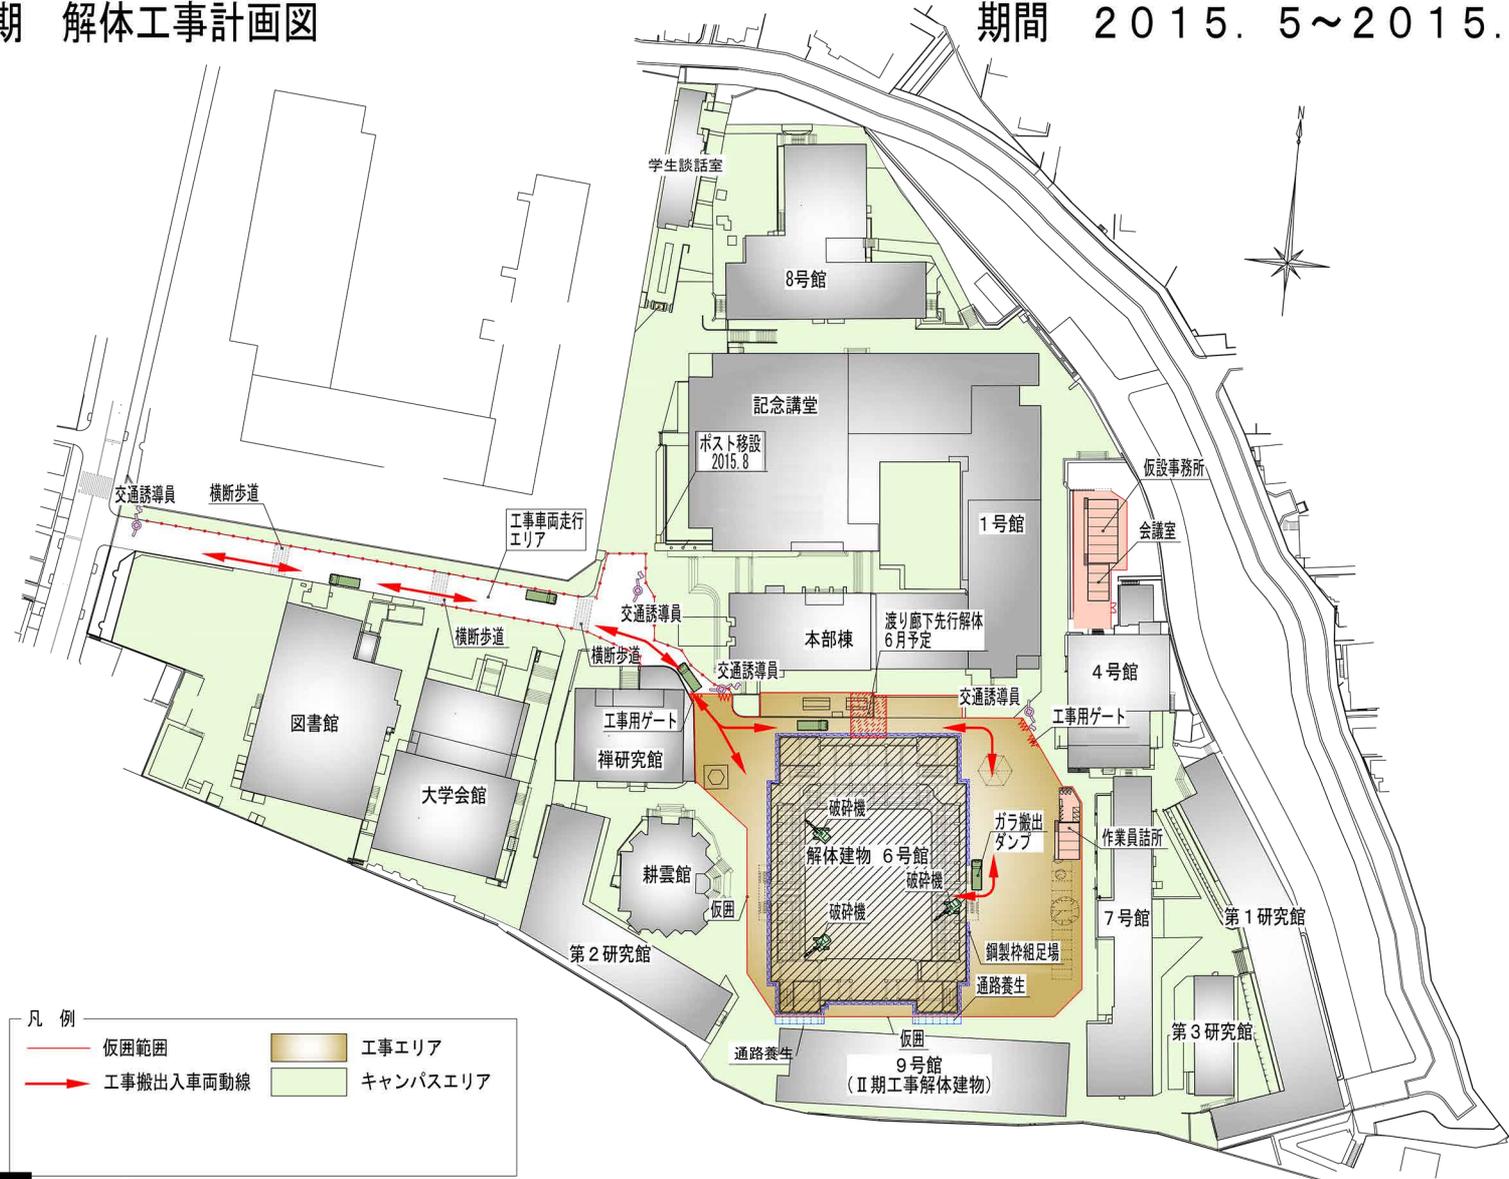

- 凡例
- 仮囲い範囲
 - 工事搬出入車両動線
 - 工事エリア
 - キャンパスエリア

図-2